



**LIFT**<sup>®</sup>  
EXPO  
**ITALIA**  
**2024**

MILANO  
4 - 5 - 6  
DICEMBRE

ALLIANZ MICO  
Livello 0 Ala Sud  
Viale Eginardo Gate 2  
Milano

INGRESSO LIBERO

ELEVATION IS OUR SUCCESS GOAL

**“Creare prodotti è ottimo, ma creare relazioni è ancora meglio.” (Seth Godin)**

**LIFT EXPO ITALIA 2024** è la seconda edizione dell'evento fieristico biennale con **certificazione internazionale** che gode della presenza di numerose eccellenze italiane ed estere del settore ascensori.

La location dell'evento è **ALLIANZ MICO – Milano Convention Center**, situata a pochi passi da City Life.

L'area espositiva è di ca. **14.000 mq** e ospita oltre **180** espositori:

Arena congressi, area ristorante privé, bar, sale per incontri B2B, guardaroba, InfoPoint di accoglienza e tanti altri servizi completano l'evento.



# COME RAGGIUNGERCI



## AEREO

### Da Aeroporto Milano Malpensa per Milano:

- Treno MALPENSA EXPRESS per Stazione Centrale/Cadorna/Porta Garibaldi/Bovisa
- Bus Navetta per Stazione Centrale/Lotto Fiera

### Da Aeroporto Milano Linate per Milano:

- Bus Navetta per Stazione Centrale/San Babila

### Da Aeroporto Orio al Serio per Milano:

- Bus Navetta per Stazione Centrale



## AUTO

### Tangenziale Torino - Milano:

- Tramite A4 - uscita Milano/V. Le Certosa Centro/Fieramilanocity/Lampugnano

### Tangenziale Venezia - Milano:

- Tramite A4/E70 - uscita Milano/ V. Le Certosa Centro /Fieramilanocity/Lampugnano

### Tangenziale Bologna - Milano:

- Tramite A1/E35 e A50/E35 - uscita Milano Famagosta

### Tangenziale Genova - Milano:

- Tramite A7 - uscita Milano Famagosta

Continuare su Via La Spezia. Imboccare SPexSS11/SP11 direzione V.le Eginardo. Continuare su V.le Eginardo fino al raggiungimento del GATE 2.



## TRENO

### Da Stazione Centrale Milano - Fermata Portello:

- MM2 direzione Assago - cambio a Garibaldi
- MM3 direzione Comasina - cambio a Zara
- MM5 direzione San Siro - fermata Portello



## METROPOLITANA


- MM1 direzione Rho Fieramilano- fermata Lotto e/o Amendola
- MM3 direzione Comasina - cambio a Zara e prendere MM5 direzione San Siro - fermata Portello







## PARCHEGGIO

- Parcheggio multipiano Fiera City  
Via Bartolomeo Colleoni, 12 (2' a piedi)
- Parcheggio interrato Portello  
Via Aldo Rossi, 10 (9' a piedi)



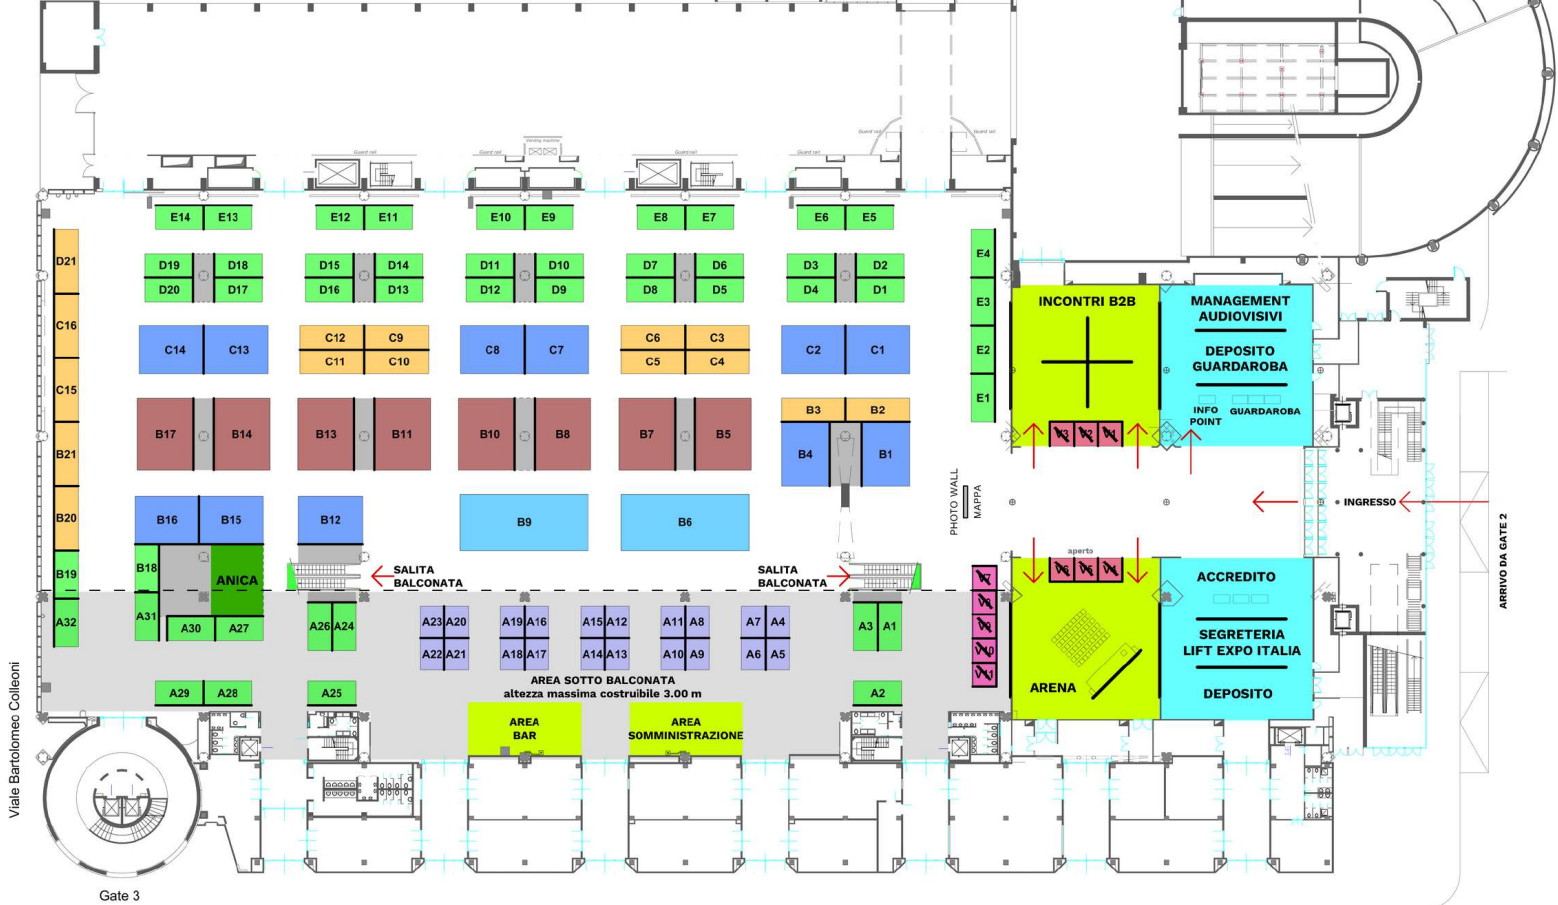

## LEGENDA

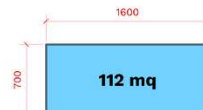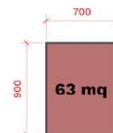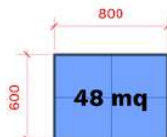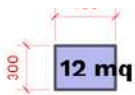

Sede	MICO ALA SUD		
Evento	LIFT EXPO ITALIA 2024		
Disegno	LAYOUT LEVEL 0 - EXHIBITION AREA		
Data	19/11/2022	Scala	1:100
Agg.	28/11/2022	N.	1
Agg.			

Questo progetto è proprietà intellettuale di Fiera Milano Congressi. Non può essere utilizzato senza consenso. Le misure sono da verificarsi in situ. Lo scrivente declina qualsiasi responsabilità sullo stato del rilievo.

— chiusure necessarie a confine tra gli stand

# COSTO AREA AL MQ

## COSTO AREA AL MQ (SENZA ALLESTIMENTO E GRAFICA)

	PRENOTA ENTRO IL 28/02/2023		PRENOTA ENTRO IL 31/10/2023	
	<b>1 O PIU' LATI APERTI</b>			
<b>ASSOCIATO ANICA*</b>	€150,00/mq		€170,00/mq	
<b>QUOTA ISCRIZIONE</b>	<b>FREE</b>			
	PRENOTA ENTRO IL 28/02/2023		PRENOTA ENTRO IL 31/10/2023	
	<b>1 LATO APERTO</b>	<b>PIU' LATI APERTI</b>	<b>1 LATO APERTO</b>	<b>PIU' LATI APERTI</b>
<b>A) ESPOSITORE LIFT EXPO ITALIA 2022 B) ISCRITTO AD ASSOCIAZIONE DI CATEGORIA (Italia/Estero)</b>	€175,00/mq	€185,00/mq	€195,00/mq	€210,00/mq
<b>QUOTA ISCRIZIONE</b>	€ 250,00			
<b>ESTERNO</b>	€195,00/mq	€210,00/mq	€220,00/mq	€ 230,00/mq
<b>QUOTA ISCRIZIONE</b>	€ 300,00			

\* Per iscritto ad ANICA s'intende in regola con la quota associativa annualità 2023/2024

# ALTRE INFORMAZIONI

## INFORMAZIONI UTILI

- Altezza padiglione: 12mt
- Altezza massima stand e prodotti: 10mt
- Altezza massima stand e prodotti 3mt: stand nr. A1, A2, A3, A4, A5, A6, A7, A8, A9, A10, A11, A12, A13, A14, A15, A16, A17, A18, A19, A20, A21, A22, A23, A24, A25, A26, A27, A28, A29, A30, A31, A32.
- Peso: nessuna limitazione di peso
- Giorni di Allestimento: 2/3 dicembre 2024
- Orari expo: dalle 9.00 alle 18.00
- Opportunità: oltre le ore 18.00 sarà consentito organizzare eventi conviviali previo accordo con la Segreteria Organizzativa LIFT EXPO ITALIA
- Nr. 1 bar al piano terra
- Nr. 1 bar e area ristorante privé in balconata
- Nr. 1 posto auto interno a espositore: € 15,00 iva inclusa/giorno

## SERVIZI INCLUSI

- Vigilanza all'ingresso gate e all'interno
- Personale antincendio
- Pulizia base giornaliera di: stand e corsie comuni
- Servizio Bancomat
- Locale di Primo Soccorso
- Accesso per persone diversamente abili
- Servizio Wi-Fi

# MODALITA' DI PRENOTAZIONE E PAGAMENTO

**PRENOTAZIONE:** L'azienda sceglie lo stand inviando il contratto tramite e-mail a [info@liftexpoitalia.com](mailto:info@liftexpoitalia.com) debitamente compilato, timbrato e firmato. L'opzione è valida per 3 gg. e confermata solo previo versamento della Quota di Iscrizione.

In caso di plurima prenotazione per il medesimo stand, varrà come prioritaria la richiesta corredata da bonifico.

**ACCONTO:** € 950,00 + IVA da versare alla firma del contratto

**SALDO:** entro il 10 luglio 2024

**C/C INTESTATO A:** LIFT EXPO ITALIA SRL

**IBAN:** IT13S0503401626000000006608

**CAUSALE:** PRENOTAZIONE STAND LIFT EXPO ITALIA 2024

## CONTATTI

**Segreteria Organizzativa**

**LIFT EXPO ITALIA SRL**

Via Privata Erasmo Boschetti, 7 Milano

**Tel: +39 338 8953049**

[info@liftexpoitalia.com](mailto:info@liftexpoitalia.com)

[www.liftexpoitalia.com](http://www.liftexpoitalia.com)



**LIFT**<sup>®</sup>  
**EXPO**  
**ITALIA**

**VI ASPETTIAMO A**  
**LIFT EXPO ITALIA**  
**2024**

---